


STRALCIO PRG

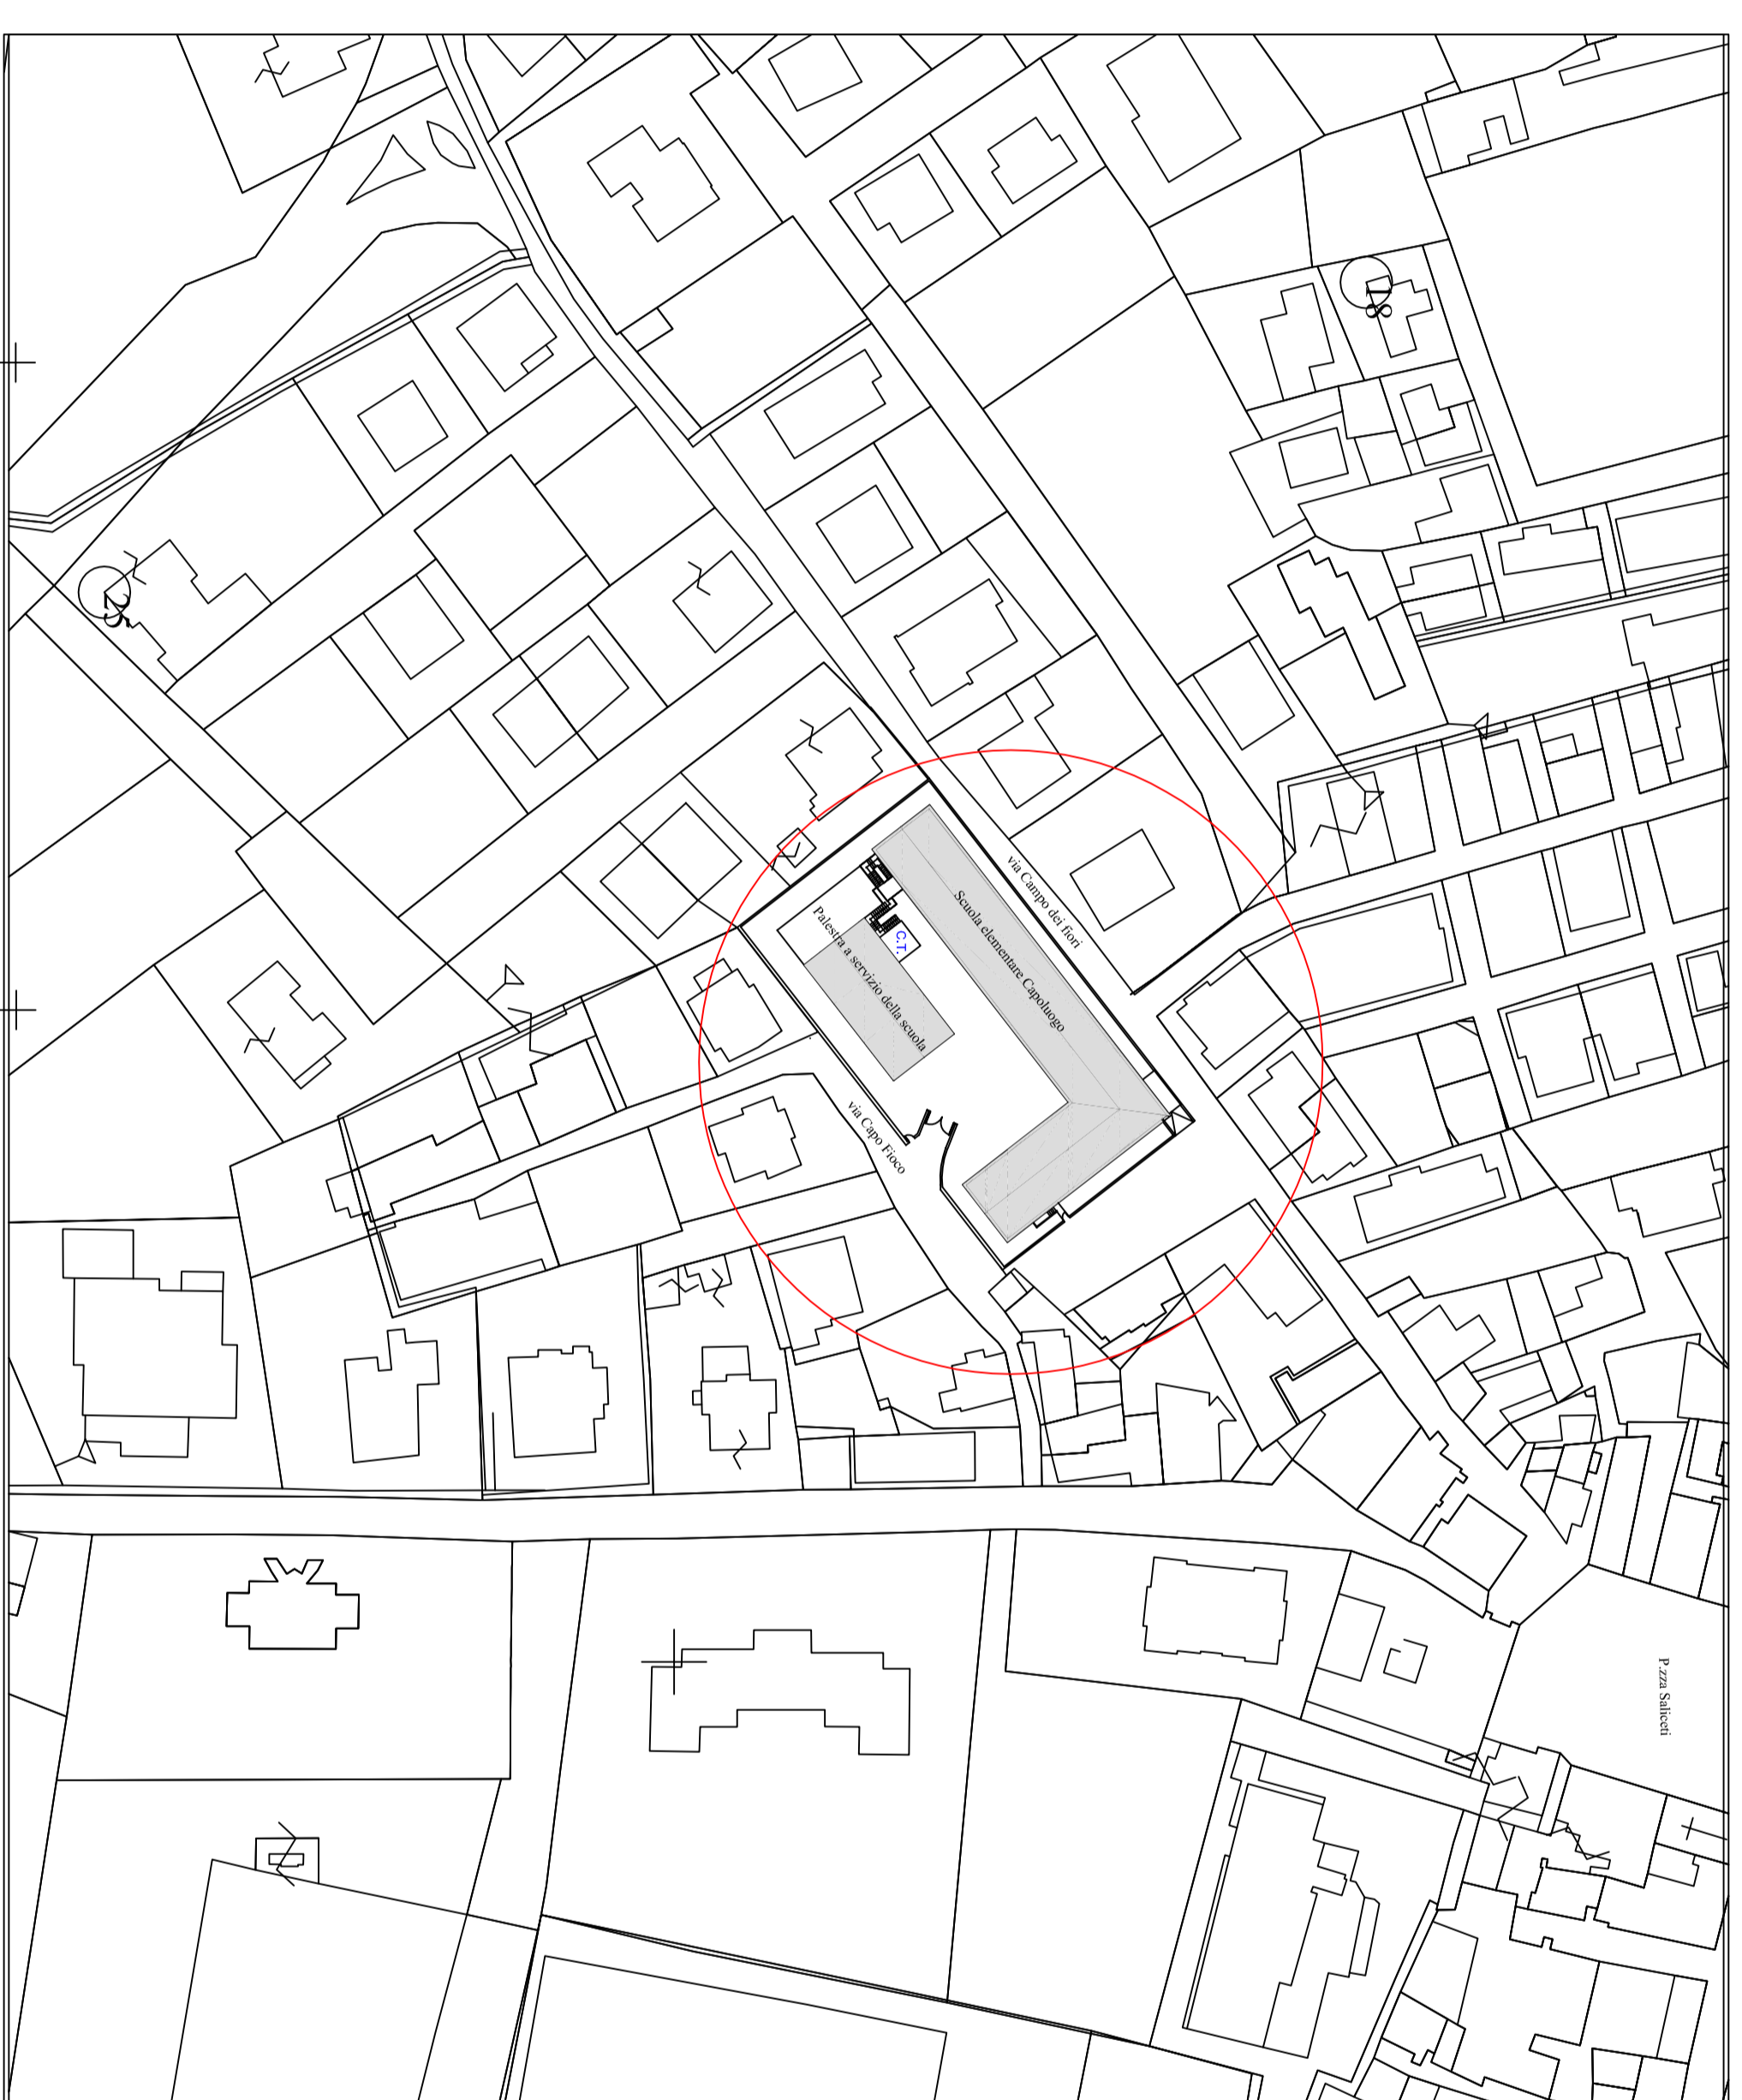

PLANIMETRIA

COMUNE DI
MOSCIANO SANT'ANGELO
PROVINCIA DI TERAMO

OGGETTO: INTERVENTI DI MANUTENZIONE
STRAORDINARIA ED ADEGUAMENTO
ALLE NORME DI SICUREZZA E BARRIERE
ARCHITETTONICHE DELLA PALESTRA A
SERVIZIO DELLA SCUOLA ELEMENTARE
CAPOLUOGO

DESCRIZIONE INQUADRAMENTO
TERRITORIALE

TAV.
N. 1/5 SCALA

DATA: 11/07/2016 Il Tecnico
(Ing. Angelo Di GENNARO)